


2½-Zimmer-Mais.-Wohnung
Holtzendorffstr. 18, 81549 München

Grundriß – 1. Obergeschoss

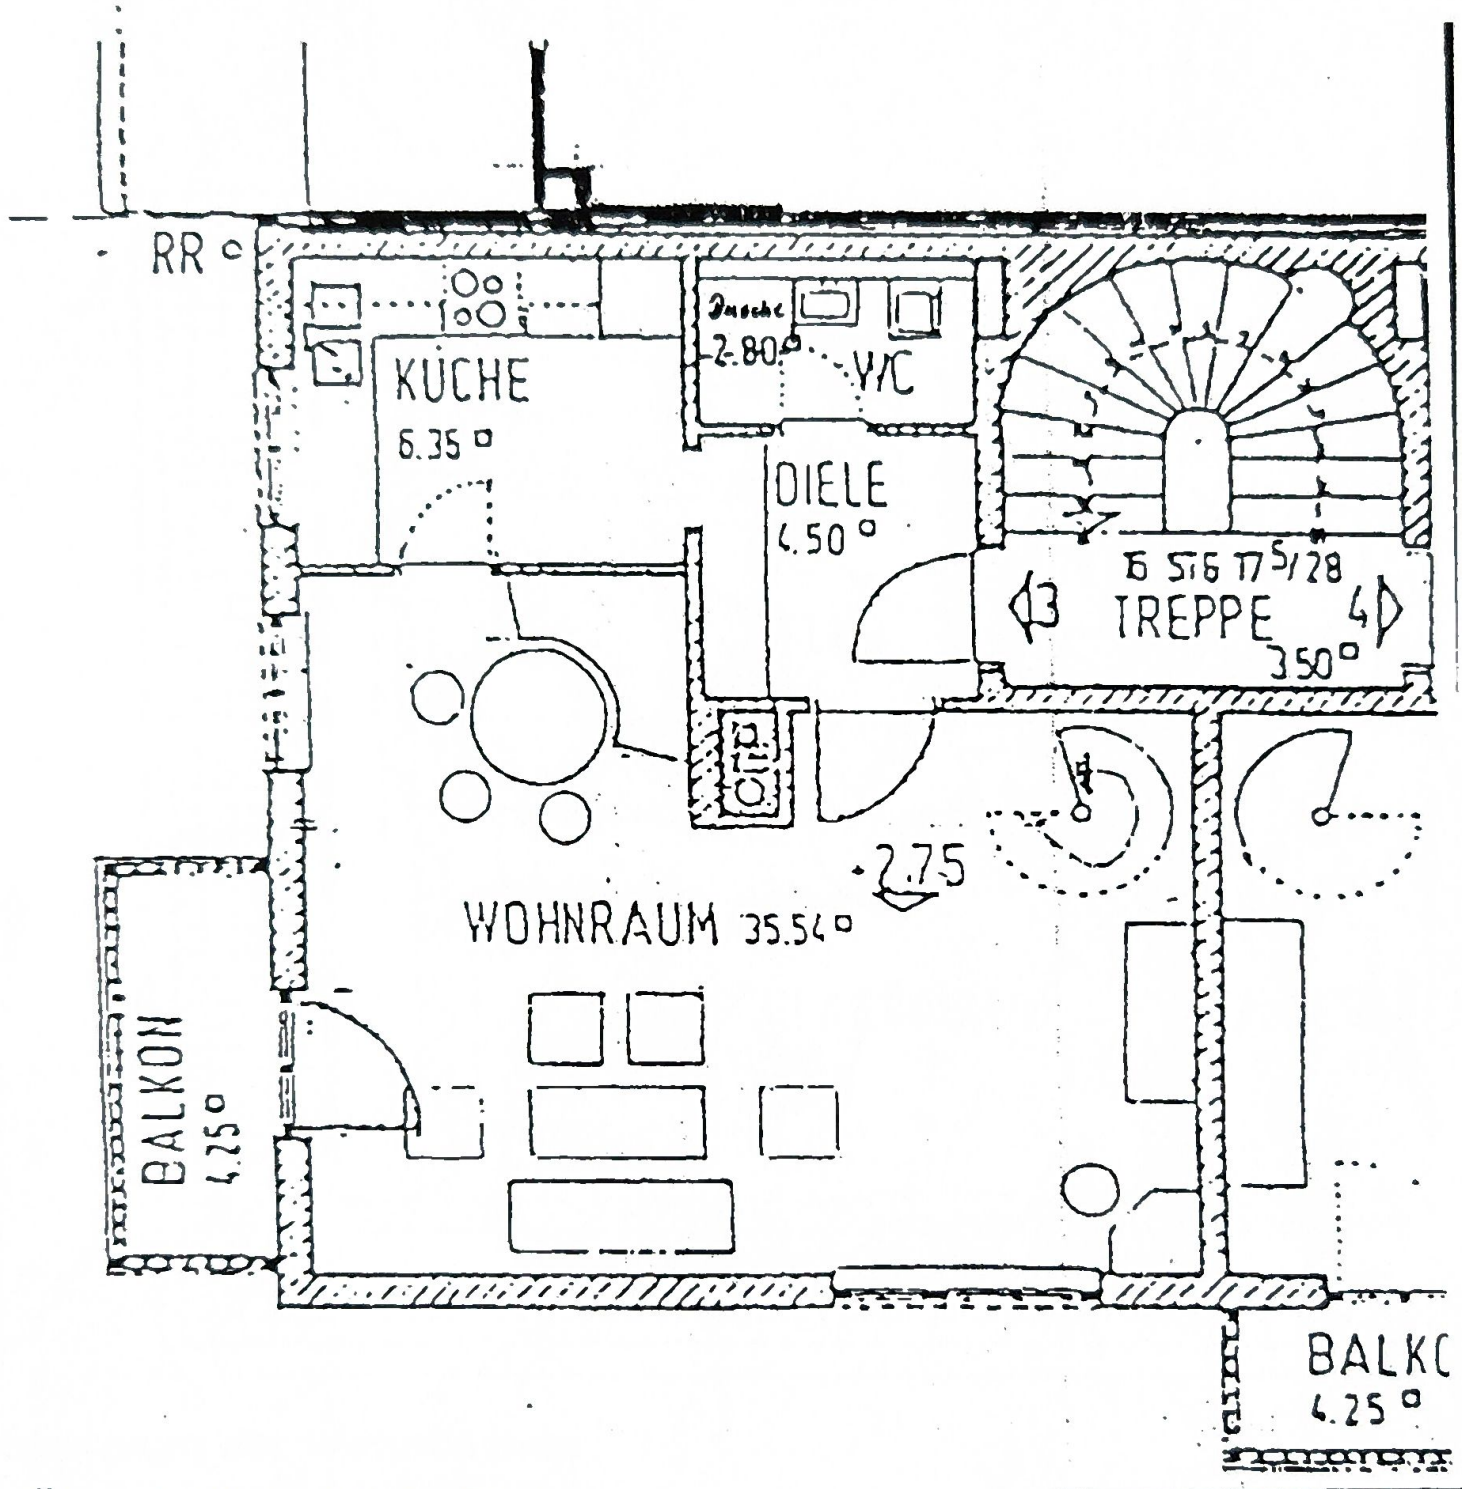

Übersicht der Wohnflächen

Diele:	4,50 m²
Küche:	6,35 m²
Gäste-WC:	2,80 m²
Wohnraum:	35,54 m²
Balkon:	4,25 m²