


2½-Zimmer-Mais.-Wohnung
Holtzendorffstr. 18, 81549 München

Grundriß – Dachgeschoss

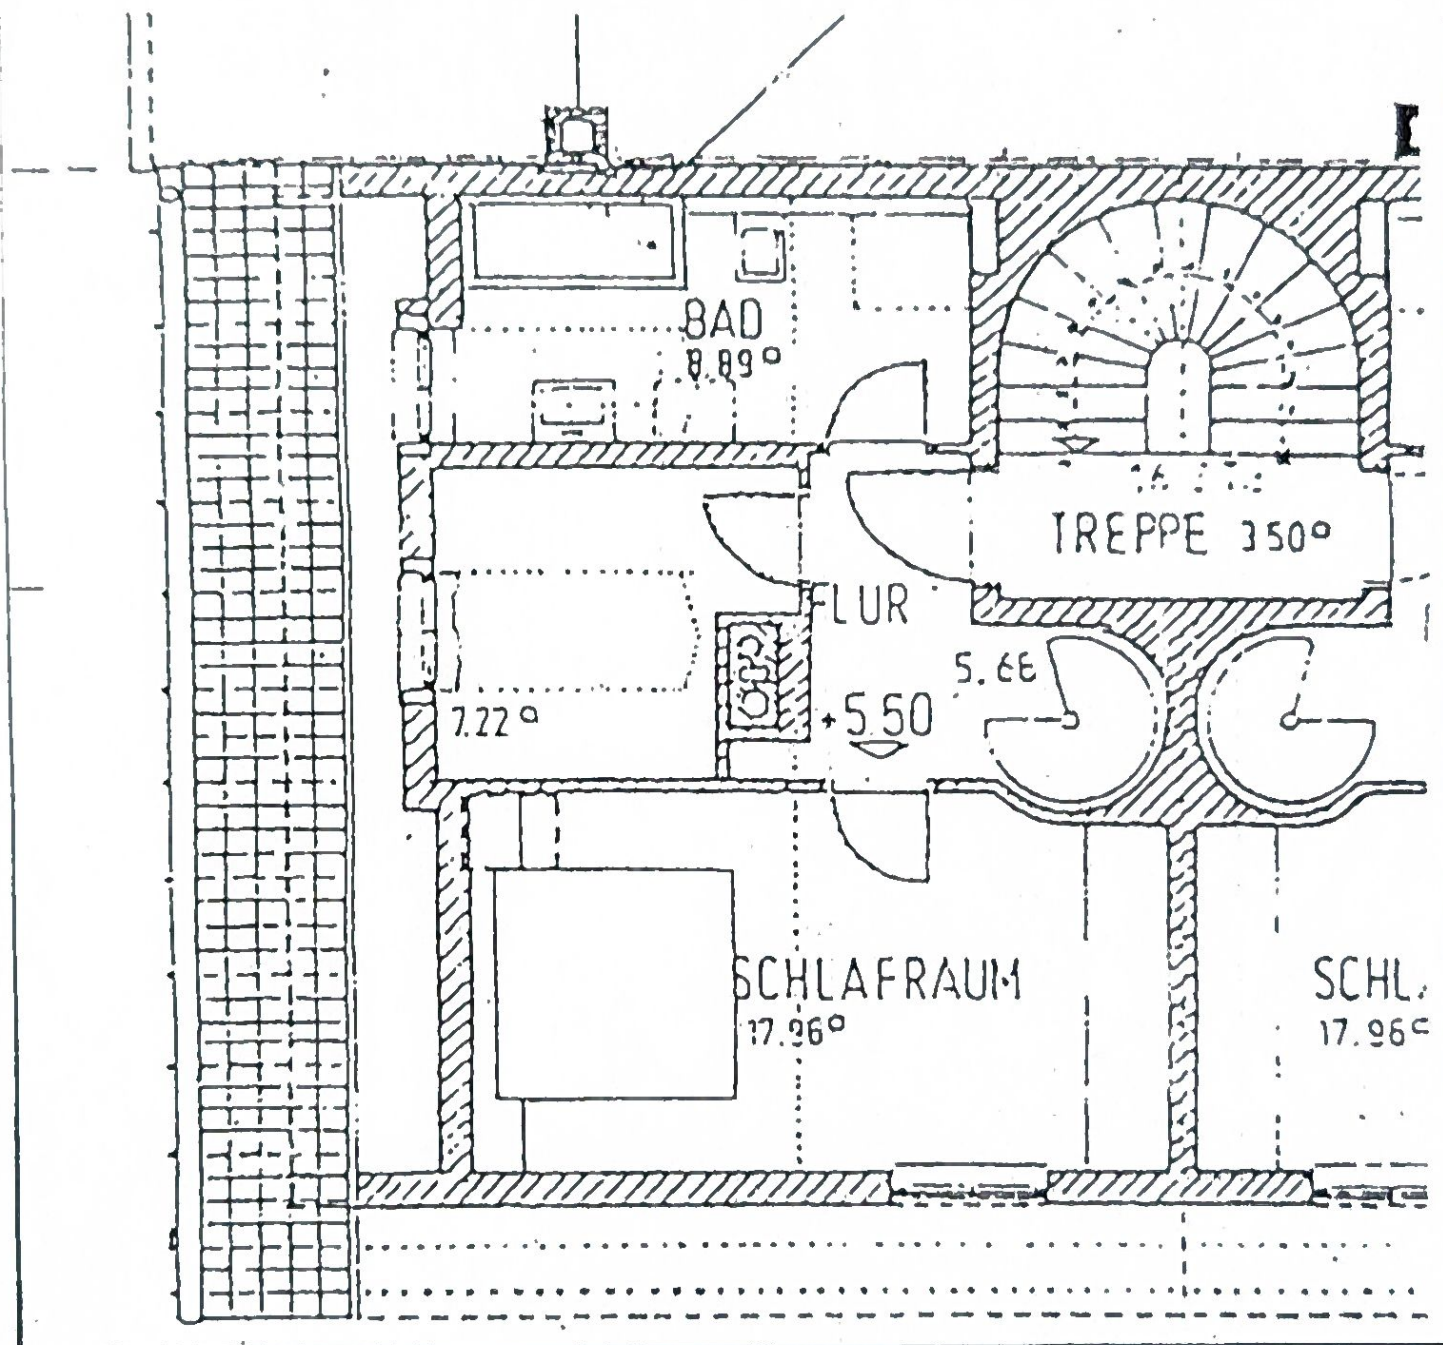

Übersicht der Wohnflächen

Flur:	5,50 m ²
Schlafraum:	17,96 m ²
Arbeits-/Gästezimmer:	7,22 m ²
Bad/WC:	8,89 m ²