


3-Zimmer-Wohnung

101.466.

1	Wohnraum	21,13 m ²
2	Schlafraum	14,76
3	Kinderzimmer	10,46
4	Küche u. Essplatz	13,19
5	Bad	4,45
6	WC	1,46
7	Diele	6,73
8	Flur	3,54
9	Abstellraum	1,10
10	Loggia 6,04 m ²	
	anrechenbar	
		3,02
		79,84 m ²

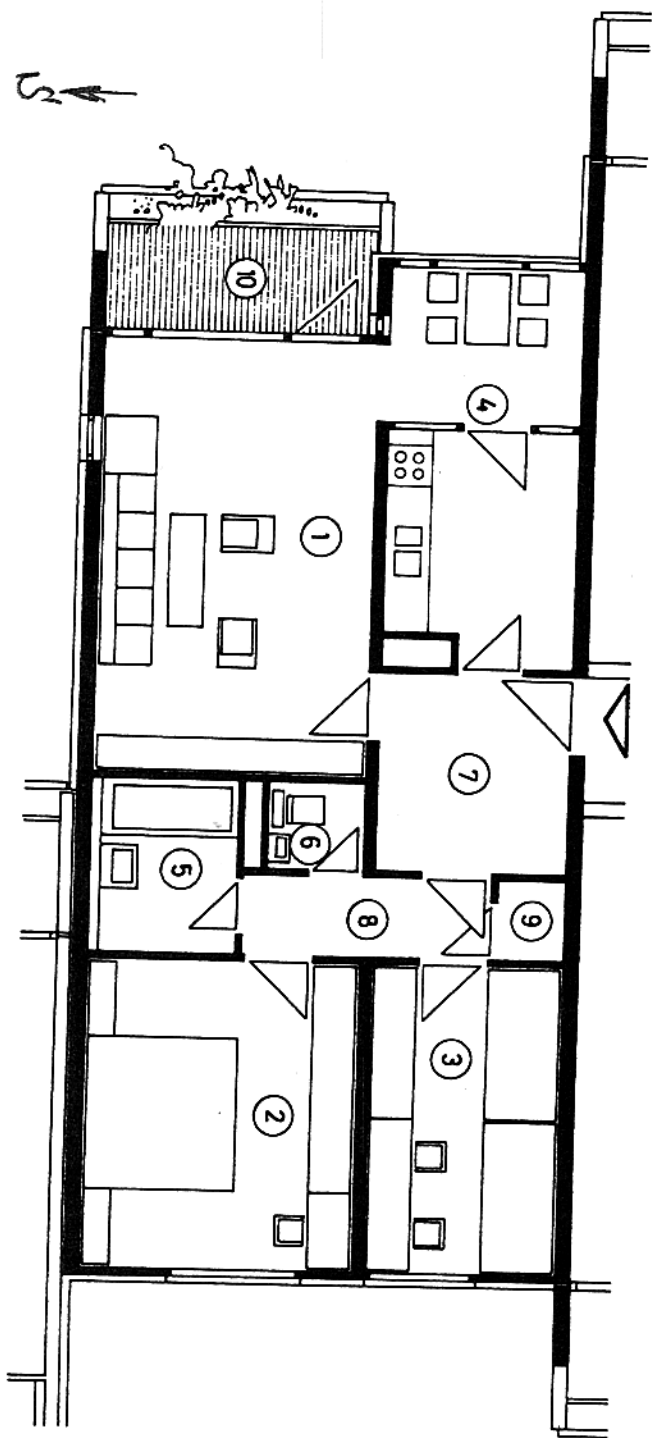

Haus 1.3.1 Haus 1.4.3 Haus 1.4.2

Geschoß Wohnung Nr.	Geschoß Wohnung Nr.	Geschoß Wohnung Nr.
Erdgeschoß	Erdgeschoß	Erdgeschoß
1. Obergeschoß	1. Obergeschoß	1. Obergeschoß
2. Obergeschoß	2. Obergeschoß	2. Obergeschoß
3. Obergeschoß	3. Obergeschoß	3. Obergeschoß
4. Obergeschoß	4. Obergeschoß	4. Obergeschoß
5. Obergeschoß	5. Obergeschoß	5. Obergeschoß
6. Obergeschoß	6. Obergeschoß	6. Obergeschoß
7. Obergeschoß	7. Obergeschoß	7. Obergeschoß
82	217	186
86	221	190
90	225	194
94	229	198
98	233	202
	237	206
	241	210
	245	214

